



ΕΦΗΜΕΡΙΣ ΤΗΣ ΚΥΒΕΡΝΗΣΕΩΣ

ΤΗΣ ΕΛΛΗΝΙΚΗΣ ΔΗΜΟΚΡΑΤΙΑΣ

ΤΕΥΧΟΣ ΤΕΤΑΡΤΟ **Αρ. Φύλλου 400**

29 Απριλίου 2003

ΠΕΡΙΕΧΟΜΕΝΑ

ΑΠΟΦΑΣΕΙΣ

Τροποποίηση συντελεστή δόμησης περιοχής της πολεοδομικής ενότητας «Γαργητός ΙΙ» του εγκεκριμένου ρυμοτομικού σχεδίου του δήμου Γέρακα (Ν. Αττικής). .. 1

Τροποποίηση ρυμοτομικού σχεδίου Καλλονής Ν. Λέσβου στην περιοχή Εθνικού Σταδίου και Μητρόπολης. 2

Κήρυξη ως αναδασωτέος έκτασης εμβαδού 0,302 στρεμμάτων στη θέση «Πλατανάκος-Άγιος Νικόλαος» Περιφέρειας Δ.Δ. Αρκίτσας, Δήμου Δαφνουσίων, του νομού Φθ/δας... 3

ΑΠΟΦΑΣΕΙΣ

Αριθ. 14070 (1)

Τροποποίηση συντελεστή δόμησης περιοχής της πολεοδομικής ενότητας «Γαργητός ΙΙ» του εγκεκριμένου ρυμοτομικού σχεδίου του δήμου Γέρακα (Ν. Αττικής).

Η ΥΠΟΥΡΓΟΣ
ΠΕΡΙΒΑΛΛΟΝΤΟΣ, ΧΩΡΟΤΑΞΙΑΣ ΚΑΙ ΔΗΜΟΣΙΩΝ ΕΡΓΩΝ

Έχοντας υπόψη:

1. Τις διατάξεις των άρθρων 160 (παρ. 1 και 2) και 248 του από 14.7.1999 Π.Δ/τος «Κώδικας Βασικής Πολεοδομικής Νομοθεσίας» (Δ΄ 580), όπως το άρθρο 248 τροποποιήθηκε με το άρθρο 5 του Ν. 2831/2000 «Τροποποίηση των διατάξεων του Ν. 1577/1985 «Γενικός Οικοδομικός Κανονισμός» και άλλες πολεοδομικές διατάξεις» (Α΄ 140).

2. Τις διατάξεις του άρθρου 99 (παρ. 3) του Ν. 1892/1990 «Για τον εκσυγχρονισμό και την ανάπτυξη και άλλες διατάξεις» (Α΄ 101), όπως αντικαταστάθηκε με την παρ. 2 του άρθρου 7 του Ν. 2052/1992 «Μέτρα για την αντιμετώπιση του νέφους και πολεοδομικές ρυθμίσεις (Α΄ 94).

3. Τις διατάξεις της παρ. 3α περ. αα του άρθρου 29 του Ν. 2831/2000 «Τροποποίηση των διατάξεων του Ν. 1577/1985 «Γενικός Οικοδομικός Κανονισμός» και άλλες πολεοδομικές διατάξεις» (Α΄ 140), όπως αυτό αντικαταστάθηκε με την παρ. 1 του άρθρου 10 του Ν. 3044/02 «Μεταφορά Συντελεστή Δόησηςκαι ρυθμίσεις άλλων θεμάτων αρμοδιότητας Υπουργείου (Περιβάλλοντος, Χωροταξίας και Δημοσίων Έργων. (Α΄ 197)

4. Τις διατάξεις του άρθρου 29Α του Ν. 1558/1985 «Κυβέρνηση και Κυβερνητικά Όργανα» (Α΄ 137), όπως αυτό προστέθηκε με το άρθρο 27 του Ν. 2081/1992 (Α΄ 154) και τροποποιήθηκε με την παρ. 2α του άρθρου 1 του Ν. 2469/1997 (Α΄ 38).

5. Την Υ6/31.10.2001 απόφαση του Πρωθυπουργού και της Υπουργού Περιβάλλοντος Χωροταξίας και Δημοσίων Έργων «Ανάθεση αρμοδιοτήτων Υπουργού Περιβάλλοντος Χωροταξίας και Δημοσίων Έργων στους Υφυπουργούς Περιβάλλοντος Χωροταξίας και Δημοσίων Έργων» (Β΄ 1484).

6. Την 48205/2531/17.6.1988 απόφαση του Αναπληρωτή Υπουργού Περιβάλλοντος, Χωροταξίας και Δημοσίων Έργων «Έγκριση γενικού πολεοδομικού σχεδίου (Γ.Π.Σ.) της Κοινότητας Γέρακα (Ν. Αττικής)» (Δ΄ 514), όπως επαναδημοσιεύθηκε με την 50657/1581/6.3.1992 απόφαση του Υπουργού Περιβάλλοντος, Χωροταξίας και Δημοσίων Έργων (Δ΄ 373) και τροποποιήθηκε με την 15058/3380/10.6.1999 (Δ΄ 470) όμοια απόφαση.

7. Τις 63/2002 και 106/2002 γνωμοδοτήσεις του δημοτικού συμβουλίου Γέρακα.

8. Την 327/2002 γνωμοδότηση του Κεντρικού Συμβουλίου Χωροταξίας Οικισμού και Περιβάλλοντος.

9. Το 245/2.12.2002 υπηρεσιακό σημείωμα της Δ/νσης Πολεοδομικού Σχεδιασμού.

10. Το γεγονός ότι από τις κανονιστικές διατάξεις αυτής της απόφασης δεν προκαλείται δαπάνη σε βάρος του κρατικού προϋπολογισμού και του προϋπολογισμού του οικείου Ο.Τ.Α., αποφασίζουμε:

1. Τροποποιείται ο συντελεστής δόμησης περιοχής της πολεοδομικής ενότητας «Γαργητός ΙΙ» του εγκεκριμένου ρυμοτομικού σχεδίου του δήμου Γέρακα (Ν. Αττικής), ο οποίος καθορίστηκε με το από 30.3.1993 Π.Δ/γμα (Δ΄ 440) και ειδικότερα στα Ο.Τ. 839, 838, 827, 762, 761, 763, 756, 765, 768, 777, 778, 790, 791, 810, 871, 870 και 869 που έχουν πρόσωπο επί της οδού Κλεισθένους και στα Ο.Τ. 866, 865, 858, 855, 854, 853 και 852α, που έχουν πρόσωπο επί της οδού Περικλέους και καθορίζεται ως εξής:

Για το τμήμα του οικοπέδου από Ο έως 500 τ.μ.: οκτώ δέκατα (0,8) Για το τμήμα του οικοπέδου άνω των 500 τ.μ.: έξι δέκατα (0,6)

2. Η ισχύς της παρούσας απόφασης αρχίζει από τη δημοσίευσή της στην Εφημερίδα της Κυβερνήσεως.

Η απόφαση αυτή να δημοσιευθεί στην Εφημερίδα της Κυβερνήσεως.

Αθήνα, 7 Απριλίου 2003

Η ΥΦΥΠΟΥΡΓΟΣ

ΡΟΔΟΥΛΑ ΖΗΣΗ

Αριθ. 484 (2)

Τροποποίηση ρυμοτομικού σχεδίου Καλλονής Ν. Λέσβου στην περιοχή Εθνικού Σταδίου και Μητρόπολης.

Ο ΝΟΜΑΡΧΗΣ ΛΕΣΒΟΥ

Έχοντας υπόψη:

1. Τις διατάξεις του Ν. 2218/94 όπως τροποποιήθηκε με τον Ν. 2240/94.

2. Το άρθρο 14 του Ν. 2273/27.12.94 ΦΕΚ 223 Α.

3. Τις διατάξεις του Ν. 3200/55 «περί διοικητικής αποκεντρώσεως» όπως τροποποιήθηκαν και συμπληρώθηκαν μεταγενέστερα.

4. Την από 3.2.2003 εισήγηση του Τμ. Πολεοδ. Σχεδίων & Κανόνων της Υπηρεσίας.

5. Τις διατάξεις του από 17.7.23 «περί σχεδίων πόλεων και κωμών του Κράτους» όπως τροποποιήθηκε και συμπληρώθηκε μεταγενέστερα Άρθρο 23.

6. Τις διατάξεις του Ν. 3044/02 Αρθρο 10 που αντικατέστησε το Άρθρο 29 του Ν. 2831/00 για μεταφορά αρμοδιοτήτων στους αιρετούς Νομάρχες για έγκριση τροποποιήσεων σχεδίων πόλεων.

7. Το Β.Δ. της 5/4/16.5.49 ΦΕΚ 112Δ με το οποίο εγκρίθηκε το ρυμοτομικό σχέδιο Καλλονής.

8. Την με αριθμό 168/2002 απόφαση του Δημοτικού Συμβουλίου Καλλονής με την οποία ζητήθηκε η συγκεκριμένη τροποποίηση.

9. Το 1244/13.11.02 έγγραφο της Περιφέρειας Βορείου Αιγαίου - Δ/νσης ΠΕΧΩ Τμήμα Πολεοδ. Σχεδ. & Εφαρμογών.

10. Την θετική γνωμοδότηση του Συμβουλίου Χ.Ο.Π. του Νομού όπως αυτή εκφράζεται με το Πρακτικό 1/20.2.2003 θέμα 5ο, αποφασίζουμε:

Εγκρίνουμε την τροποποίηση του εγκεκριμένου, ρυμοτομικού σχεδίου της πόλεως Καλλονής στην περιοχή Εθνικού Σταδίου και Μητρόπολης όπως εμφαίνεται στο συνημμένο τοπογραφικό διάγραμμα που θεωρείται από τον Προϊστάμενο της Δ/νσης Πολεοδομίας και Περιβάλλοντος της Ν.Α. Λέσβου και ειδικότερα: (α) Ενοποιούνται σε ένα, δύο τμήματα από τα οικοδομικά τετράγωνα δυτικά του Εθνικού Σταδίου Καλλονής και το προκύπτον Ο.Τ χαρακτηρίζεται ως χώρος για ανέγερση κτιρίου Εκπαίδευσης προκειμένου να αναγερθεί σε αυτό κοινωφελές κτίριο Τεχνικού Επαγγελματικού Εκπαιδευτηρίου και να καλύψει επείγουσες στεγαστικές ανάγκες του Δήμου Καλλονής.

(β) Καθορίζονται ειδικοί όροι δόμησης στο παραπάνω Ο.Τ. ήτοι συντελεστής δομήσεως 1,00 (ένα) και ελάχιστες αποστάσεις του κτιρίου από το περίγραμμα του Ο.Τ. (πρασιά) 4,00 μέτρα.

Κατά τα λοιπά ισχύουν οι όροι δόμησης του Π.Δ. 24.4./3.5.85 ΦΕΚ 181 Δ΄ και ο Γ.Ο.Κ./85.

(γ) Τροποποιούνται οι ρυμοτομικές και οικοδομικές γραμμές πέριξ του νέου Ο.Τ. με κατάργηση τμήματος οδού, διάνοιξη νέας οδού και διαπλάτυνση τμήματος υπάρχουσας οδού με σκοπό τη προσαρμογή και βελτίωση της κυκλοφορίας της περιοχής χωρίς να μειώνεται η συνολική επιφάνεια των κοινοχρήστων χώρων.

(δ) Τροποποιούνται οι ρυμοτομικές και οικοδομικές γραμμές στην περιοχή των γραφείων της Ιεράς Μητρόπολης Μηθύμνης και του Ιερού Ναού Αγίου Ιωάννου με προσδιορισμό του Ο.Τ. κοινωφελούς κτιρίου χώρου εκκλησίας και του οικοδομήσιμου περιγράμματος του και


(ε) τροποποιούνται οι ρυμοτομικές και οικοδομικές γραμμές σε παρακείμενες ανώνυμες οδούς προς όφελος της εξυπηρέτησης της κυκλοφορίας της περιοχής με μικρή μετάθεση και διαπλάτυνση της παράπλευρης οδού του Εθνικού Σταδίου και με ένταξη ανώνυμης οδού στο ρυμοτομικό σχέδιο επειδή αυτή υφίσταται από παλιά και είναι απαραίτητη για την εξυπηρέτηση της κυκλοφορίας της περιοχής.


Η απόφαση αυτή δεν επιβαρύνει τον κρατικό προϋπολογισμό ούτε τον Δήμο Καλλονής και ισχύει από την υπογραφή της.

Η απόφαση αυτή να δημοσιευθεί στην Εφημερίδα της Κυβερνήσεως.

Μυτιλήνη, 14 Μαρτίου 2003

Ο Νομάρχης
ΠΑΥΛΟΣ ΒΟΓΙΑΤΖΗΣ

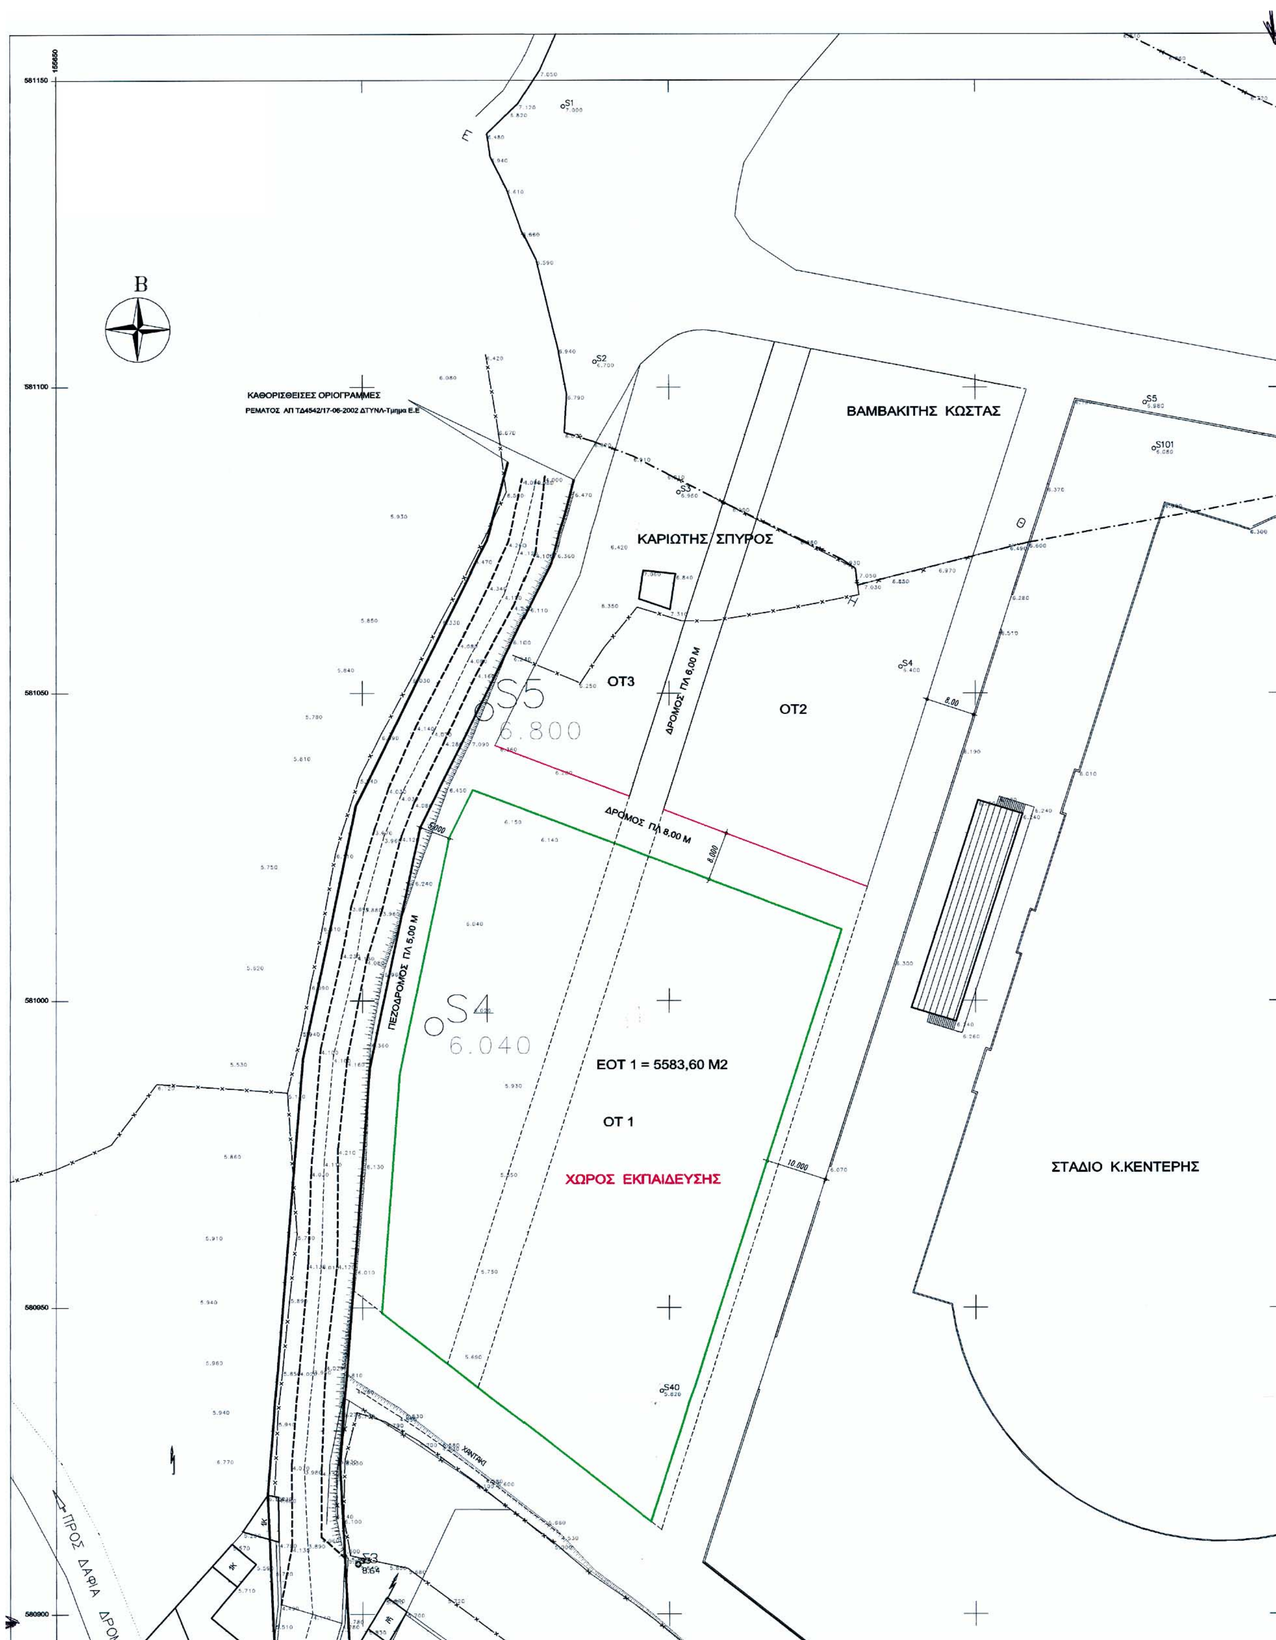
Β
ΚΑΘΟΡΙΣΘΕΙΣΕΣ ΟΡΙΟΓΡΑΜΜΕΣ
ΒΑΜΒΑΚΙΤΗΣ ΚΩΣΤΑΣ
ΚΑΡΙΩΤΗΣ ΣΠΥΡΟΣ
ΟΤ3
ΟΤ2
ΔΡΟΜΟΣ ΠΛ 6,00 Μ
S5
6.800
ΔΡΟΜΟΣ ΠΛ 8,00 Μ
ΠΕΖΟΔΡΟΜΟΣ ΠΛ 5,00 Μ
S4
6.040
ΕΟΤ 1 = 5583,60 Μ2
ΟΤ 1
ΧΩΡΟΣ ΕΚΠΑΙΔΕΥΣΗΣ
ΣΤΑΔΙΟ Κ.ΚΕΝΤΕΡΗΣ
ΠΡΟΣ ΔΑΦΙΑ ΔΡΟ

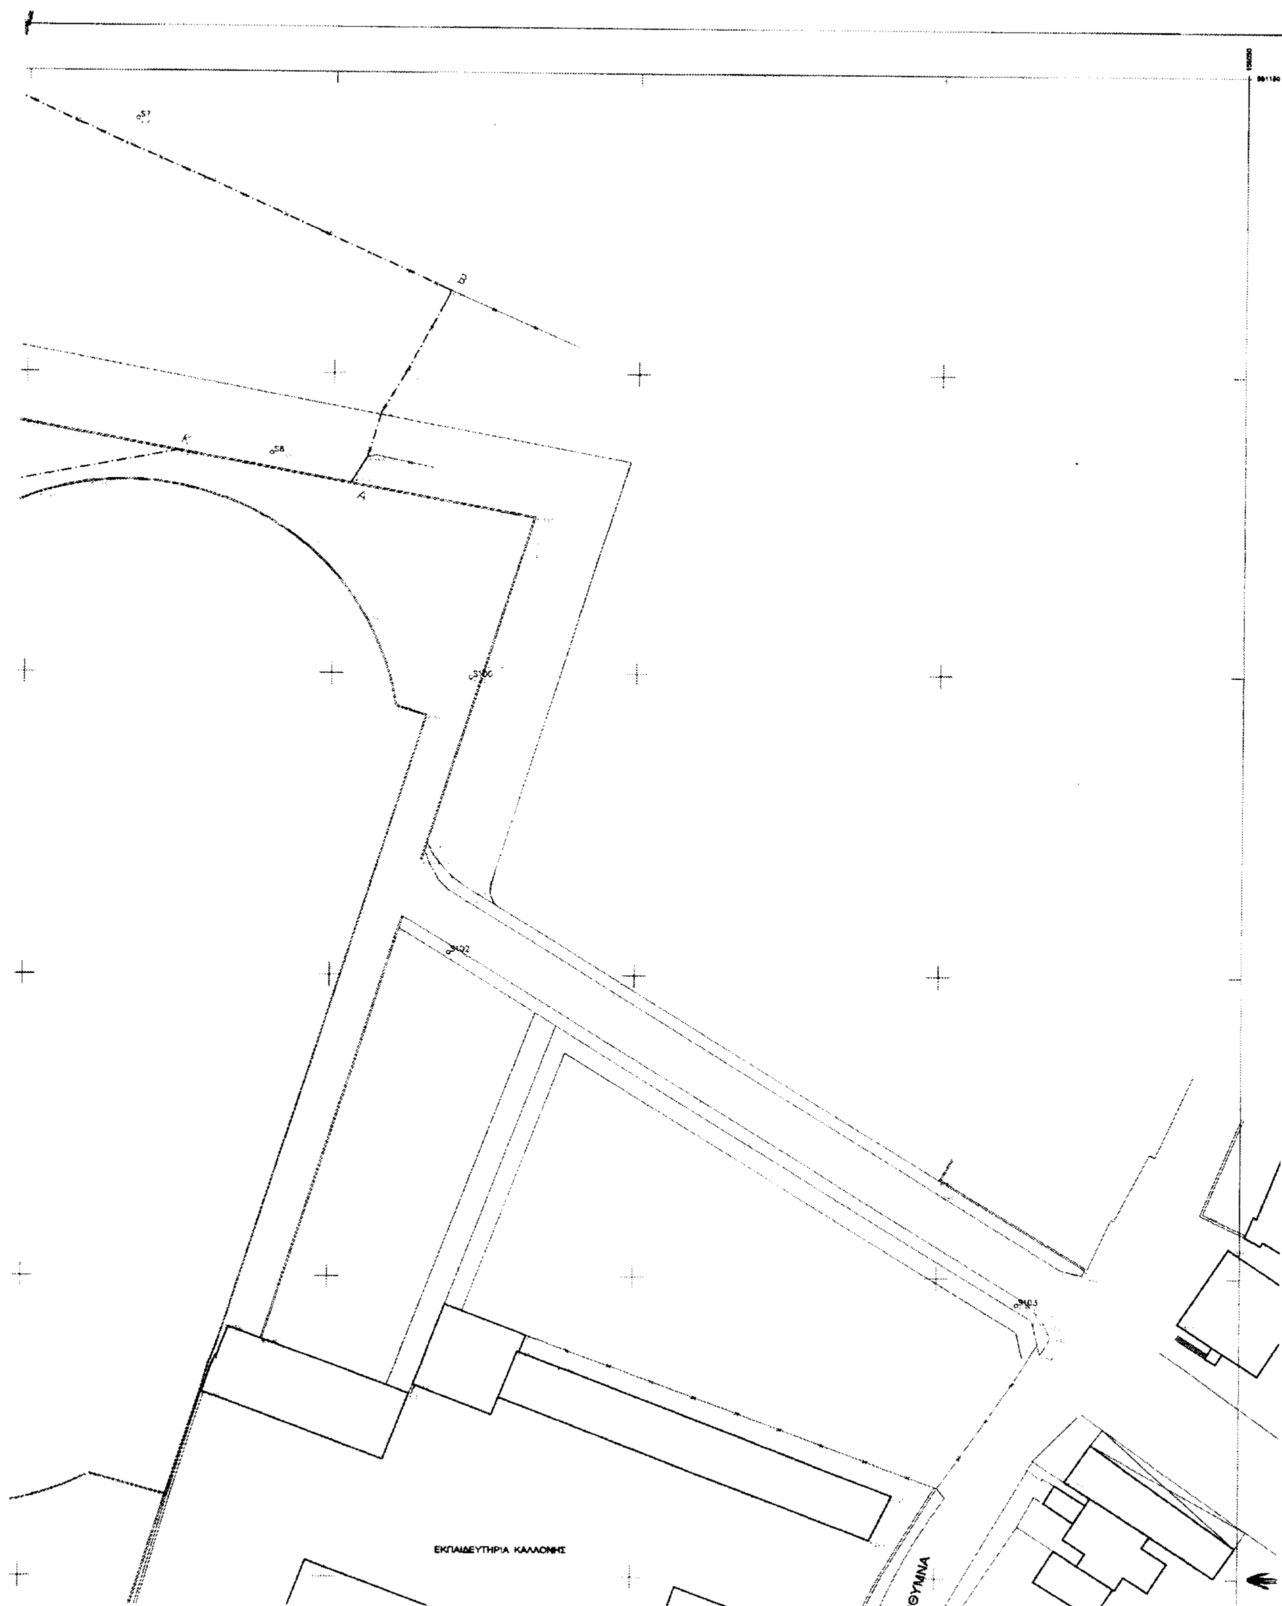
ΕΚΠΑΙΔΕΥΤΗΡΙΑ ΚΑΛΛΟΝΗΣ
ΙΘΥΜΝΑ

ΔΡΟΜΟΣ ΑΣΦΑΛΤΟΣ

ΧΩΡΟΣ ΕΚΚΛΗΣΙΑΣ

ΜΗΤΡΟΠΟΛΕΩΣ

ΥΠΟΜΝΗΜΑ

1. Το παρον αποτελεί υπόβαθρο της πρότασης Τροποποιησης Σχεδίου στην περιοχή Σταδίου ΚΑΛΛΟΝΗΣ
2. Εχει συνταχθεί τον Ιούνιο του 2002 και η μετρήσεις είναι εξαρτημένες απο το ΚΡΑΤΙΚΟ Δικτυο σε προβολή UTM 3ο οριζοντιογραφικά και υψομετρικά.
3. Με πράσινη συνεχή Γραμμή είναι η πρόταση νέας Ρυμ. Γραμμής η οι ισχύουσες που δεν τροποποιούνται. Με κόκκινη συνεχή γραμμή είναι η πρόταση της νέας Οικ,Γραμμής η οι ισχύουσες που δεν τροποποιούνται. Με διακεκκομένες μαύρες γραμμές εμφανίζονται οι καταργούμενες Ρυμοτομικές και Οικ.Γραμμές.
4. Η απεικόνιση έχει τον συνήθη συμβολισμό για τοπογραφικά υπόβαθρα
5. Με Κυανούν εμφαίνονται οι οριογραμμές του χειμμάρου , όπως αυτές έχουν εγκριθεί απο την Δ.Τ.Υ.Ν.Α.Λέσβου τμήμα Εγγ. Εργων.
6. Στον χώρο για κτίρια εκπαίδευσης εφαρμόζονται οι ισχύοντες όροι δόμησης πλήν του Σ.Δ. που ορίζεται 1,00. Οι αποστάσεις απο τα όρια του Ο.Τ. ορίζονται σε 4.00μ (πρασιά) , χωρίς να απαιτείται εκ νέου ο προσδιορισμός οικοδομησίμου χώρου.
7. Ο χώρος του Ο.Τ. είχε προκύψει με επεκτάσεις του ρυμοτ. σχεδίου σε σχέσει με το αρχικά εγκριθέν με το Β.Δ. 5.4.1949/ΦΕΚ 112Δ της 16.5.49, όπως τροποποιήθηκε με τα : α) Β.Δ. 4.10.60/25.10.1960 ΦΕΚ 152Δ και β) Απόφ. Νομ. ΤΔ 11466/15.12.79 ΦΕΚ 717 Δ' της 22-10-79.

ΘΕΩΡΗΘΗΚΕ
Καλλονή 2-4-2003
Ο Προϊστάμενος Τ.Π.Π.Ε.Ν. Λέσβου
ΒΑΣΙΛΕΛΗΣ ΠΑΡ.
ΤΟΠ. ΜΗΧ. Α/Β'

ΕΘΝΙΚΟ ΤΥΠΟΓΡΑΦΕΙΟ
Για τεχνικούς λόγους στο σχεδιόγραμμο έγινε σμίκρυνση κατά ποσοστό 40 %

εργοδοτης:	ΔΗΜΟΣ ΚΑΛΛΟΝΗΣ
εργο:	ΤΡΟΠΟΠΟΙΗΣΗ ΣΧΕΔΙΟΥ ΠΟΛΗΣ ΚΑΛΛΟΝΗΣ
τοποθεσια:	"ΣΤΑΔΙΟ Κ.ΚΕΝΤΕΡΗΣ"
μελετητες:	ΜΙΧ. Ι. ΧΑΤΖΕΛΛΗΣ
θεμα σχεδιου: ΤΟΠΟΓΡΑΦΙΚΟ ΔΙΑΓΡΑΜΜΑ ΠΕΡΙΟΧΗΣ ΓΗΠΕΔΟΥ ΚΑΛΛΟΝΗΣ ΓΙΑ ΤΗΝ ΤΡΟΠΟΠΟΙΗΣΗ ΣΧΕΔΙΟΥ ΠΟΛΗΣ.	αριθμος σχεδιου: 1
κλιμακες: 1:500	κωδικος μελετης: STADKAL 4
υπογραφη:	σφραγιδα: ΧΑΤΖΕΛΛΗΣ ΜΙΧΑΛΗΣ ΤΟΠΟΓΡΑΦΟΣ ΜΗΧΑΝΙΚΟΣ ΜΥΡΟΠΑΝΝΗ 16 - ΜΥΤΙΛΗΝΗ ΑΦΜ 016225601 - ΔΟΥ ΜΥΤΙΛΗΝΗΣ
ημερομηνια: ΙΟΥΝΙΟΣ 2002	





ΕΚΠΑΙΔΕΥΤΗΡΙΑ ΚΑΛΛΟΝΗΣ
ΚΕΝΤΡΙΚΟΣ ΔΡΟΜΟΣ προς ΜΗΘΥΜΝΑ
ΕΚΠΑΙΔΕΥΤΗΡΙΑ ΚΑΛΛΟΝΗΣ
ΔΗΜΟΤΙΚΟ ΣΧΟΛΕΙΟ
ΕΚΚΛΗΣΙΑ
Κοινοτικός Δρόμος
ΟΔΟΣ ΔΙΑΤΗΡΗΤΕΑ
ΚΕΝΤΡΙΚΗ ΟΔΟΣ
ΕΘΝΙΚΗ ΤΡΑΠΕΖΑ
Σ12
Σ13
Σ14
Σ15
ΘΕΩΡΗΘΗΚΕ
και συνοδεύει την υπ' αρ. 484/14-3-03 απόφαση Νομάρχη Λέσβου.
ΜΥΤΙΛΗΝΗ 3/4/2003
155850
155900
155950
156000
156050

Αριθ. 887 (3)

Κήρυξη ως αναδασωτέος έκτασης εμβαδού 0,302 στρεμμάτων στη θέση «Πλατανάκος-Άγιος Νικόλαος» Περιφέρειας Δ.Δ. Αρκίτσας, Δήμου Δαφνουσίων, του νομού Φθ/δας.

Ο ΓΕΝΙΚΟΣ ΓΡΑΜΜΑΤΕΑΣ ΠΕΡΙΦΕΡΕΙΑΣ ΣΤΕΡΕΑΣ ΕΛΛΑΔΑΣ

Έχοντας υπόψη:

1. Τις διατάξεις της παραγρ. 3 του άρθρου 117 του Συντάγματος.

2. Τις διατάξεις του Ν. 2503/97 «Διοίκηση, Οργάνωση, Στελέχωση της Περιφέρειας κ.λ.π.».

3. Τις διατάξεις του Ν. 998/79 «Περί προστασίας των δασών και των δασικών εν γένει εκτάσεων της Χώρας και συγκεκριμένα:

α. Του άρθρου 41 παρ. 1β του άρθρου 38 παρ. 1

4. Τις διαταγές του Υπουργείου Γεωργίας:

α. 160417/1180/8.7.80 β. 182447/3049/24.9.80

5. Τις διατάξεις του άρθρου 29 του Ν. 2081/1992

6. Την 6747/29-9-97 απόφαση του Γ.Γ.Π.Σ.Ε «Μεταβίβαση αρμοδιοτήτων στους Προϊσταμένους των Δασικών Υπηρεσιών» και την εξακολούθηση αυτής με την 1667/8.4.2002 όμοια.

7. Την 1022/17.3.2003 πρόταση του Δασαρχείου Αταλάντης, από την οποία προκύπτει ότι η έκταση που αναφέρεται στο θέμα είχε κατά το χρόνο της καταστροφής της - η οποία καταστράφηκε από παράνομη εκχέρσωση από το έτος 1970 μέχρι το έτος 1986 - Δασικό χαρακτήρα κατά την έννοια του άρθρου 3 παρ. 1 του Ν. 998/79 και ως εκ τούτου επιβάλλεται η κήρυξη της ως ανοδασωτέας, αποφασίζουμε:

Κηρύσσουμε ανοδασωτέα με σκοπό την επανεγκατάσταση, με φυσική ή τεχνητή αναγέννηση, της δασικής βλάστησης που καταστράφηκε από παράνομη εκχέρσωση την Δημόσια δασική έκταση εμβαδού τριακοσίων δύο τετραγωνικών μέτρων που βρίσκεται στη θέση «Πλατανάκος - Άγιος Νικόλαος» Περιφέρειας Δ.Δ. Αρκίτσας, Δήμου Δαφνουσίων, του Ν. Φθ/δας και προσδιορίζεται από τα στοιχεία: 1-2-3-4-5-6-1 όπως αυτή φαίνεται στο συνημμένο διάγραμμα το οποίο αποτελεί αναπόσπαστο μέρος της αποφάσεως αυτής και έχει όρια:

Ανατολικά: Δημόσια έκταση Δασικού χαρακτήρα και χώρο της Δημοτικής γεώτρησης

Δυτικά: Ρέμα και πέραν αυτού με έκταση αγροτικής μορφής κατεχόμενη από ιδιώτες

Βόρεια: Έκταση αγροτικής μορφής κατεχόμενη από ιδιώτες

Νότια: Δημόσια έκταση Δασικού χαρακτήρα

Η απόφαση αυτή ισχύει οπό της κοινοποιήσεως της αρμοδίως (άρθρο 41 Ν. 998/79) και προ της δημοσιεύσεως της στην εφημερίδα της Κυβερνήσεως (άρθρο 37 Ν. 3200/55). Από τις διατάξεις αυτής της απόφασης δεν προκαλείται δαπάνη σε βάρος του Κρατικού Προϋπολογισμού.

Η απόφαση αυτή να δημοσιευθεί στην Εφημερίδα της Κυβερνήσεως.

Λαμία, 26 Μαρτίου 2003


Με εντολή Γενικού Γραμματέα Περιφέρειας
Ο Διευθυντής Δασών Ν. Φθιώτιδας
Π. ΑΠΟΣΤΟΛΟΠΟΥΛΟΣ

ΤΟΠΟΓΡΑΦΙΚΟ ΔΙΑΓΡΑΜΜΑ


Εκχερσωθείσας έκτασης Δασικού χαρακτήρα στη θέση « Πλατανάκος – Άγιος Νικόλαος »
Περιοχής Δημοτικού διαμερίσματος Αρκίτσας του Δήμου Δαφνουσίων για την κήρυξή της ως αναδασωτέας

ΕΜΒΑΔΟΝ ΕΚΧΕΡΣΩΘΕΙΣΑΣ ΕΚΤΑΣΗΣ (1 – 2 – 3 – 4 – 5 – 6 – 1) = **302 , 00 m2**

ΚΛΙΜΑΚΑ : 1 : 200

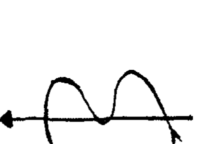


ΑΠΟΣΤΑΣΕΙΣ ΚΑΙ ΓΩΝΙΕΣ ΜΕΤΑΞΥ ΣΗΜΕΙΩΝ	
Α – Β	40 m 310 β
Β – Γ	79 m 292 β
Γ – 1	8 m 225 β
1 – 2	9 m 380 β
2 – 3	14,30 m 282 β
3 – 4	22 m 195 β
4 – 5	7 m 115 β
5 – 6	12 m 20 β
6 – 1	8,70 m 33 β

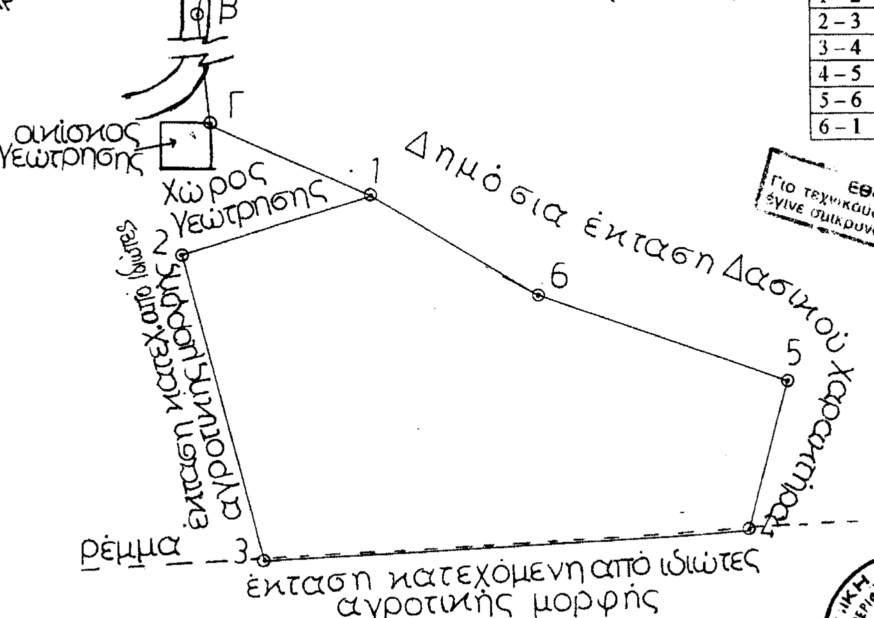

ΕΘΝΙΚΟ ΤΥΠΟΓΡΑΦΕΙΟ
Για τεχνικούς λόγους στο σχεδιάγραμμα έγινε σμίκρυνση κατά ποσοστό 55 %

ΑΠΟΣΠΑΣΜΑ ΦΥΛΛΟΥ ΧΑΡΤΗ Γ.Υ.Σ 5377 / 6
ΚΛΙΜΑΚΑ 1 : 5.000

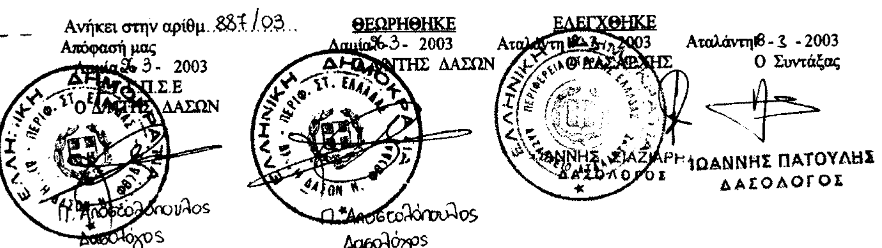

Εκχερσωθείσα έκταση

Ανήκει στην αριθμ. 887/03 Απόφασή μας
Αμφισσα 26-3-2003
Ο Δ/ΝΤΗΣ Π.Σ.Ε
Ο Δ/ΝΤΗΣ ΔΑΣΩΝ
Π. Αποστολόπουλος
Δασολόγος

ΘΕΩΡΗΘΗΚΕ
Αμφισσα 26-3-2003
Ο Δ/ΝΤΗΣ ΔΑΣΩΝ
Π. Αποστολόπουλος
Δασολόγος

ΕΛΕΓΧΘΗΚΕ
Αταλάντη 18-3-2003
Ο ΔΑΣΑΡΧΗΣ
ΙΩΑΝΝΗΣ ΖΑΧΑΡΙΑΣ
ΔΑΣΟΛΟΓΟΣ

Αταλάντη 18 - 3 - 2003
Ο Συντάξας
ΙΩΑΝΝΗΣ ΠΑΤΟΥΛΗΣ
ΔΑΣΟΛΟΓΟΣ